


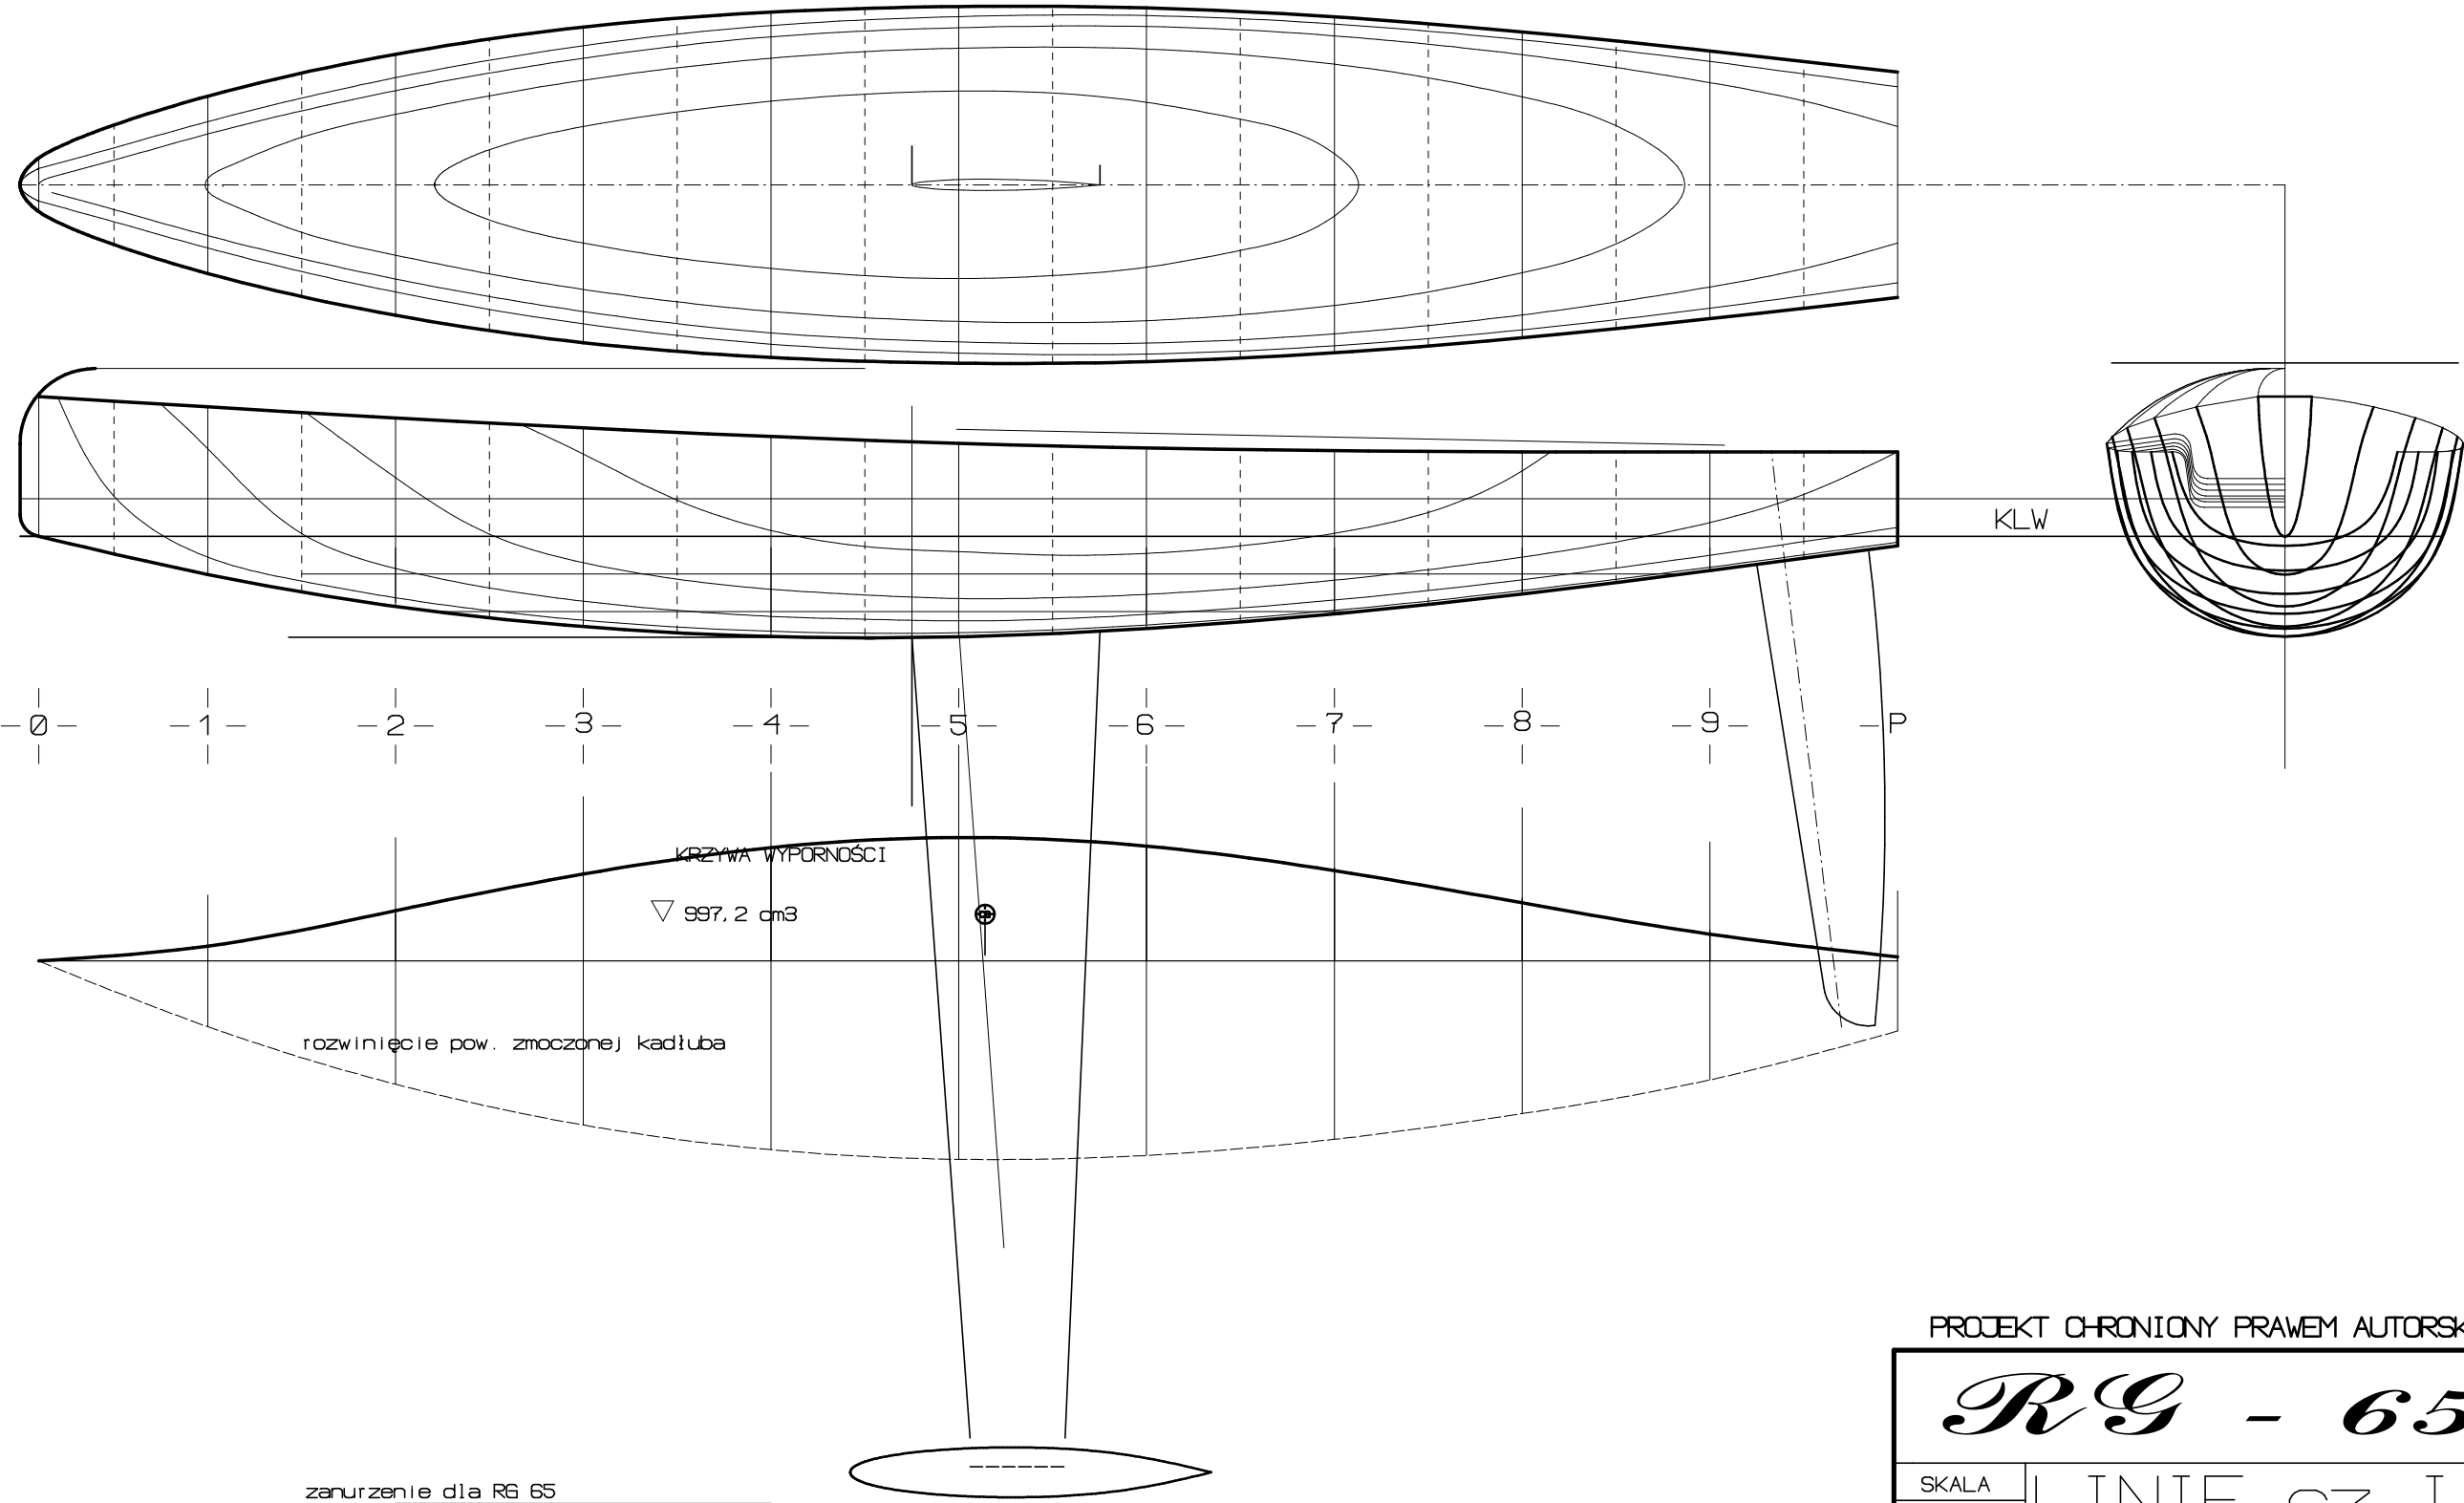

PROJEKT CHRONIONY PRAWEM AUTORSKIM

RG - 65		
SKALA	LINIE CZ. I	
1/		
NR RYS.	PROJEKTOWAŁ	
02	ANDRZEJ BORKO	
MEGA_CAD Licencja Nr 051112009707		