



„SALAMANDRA 49”

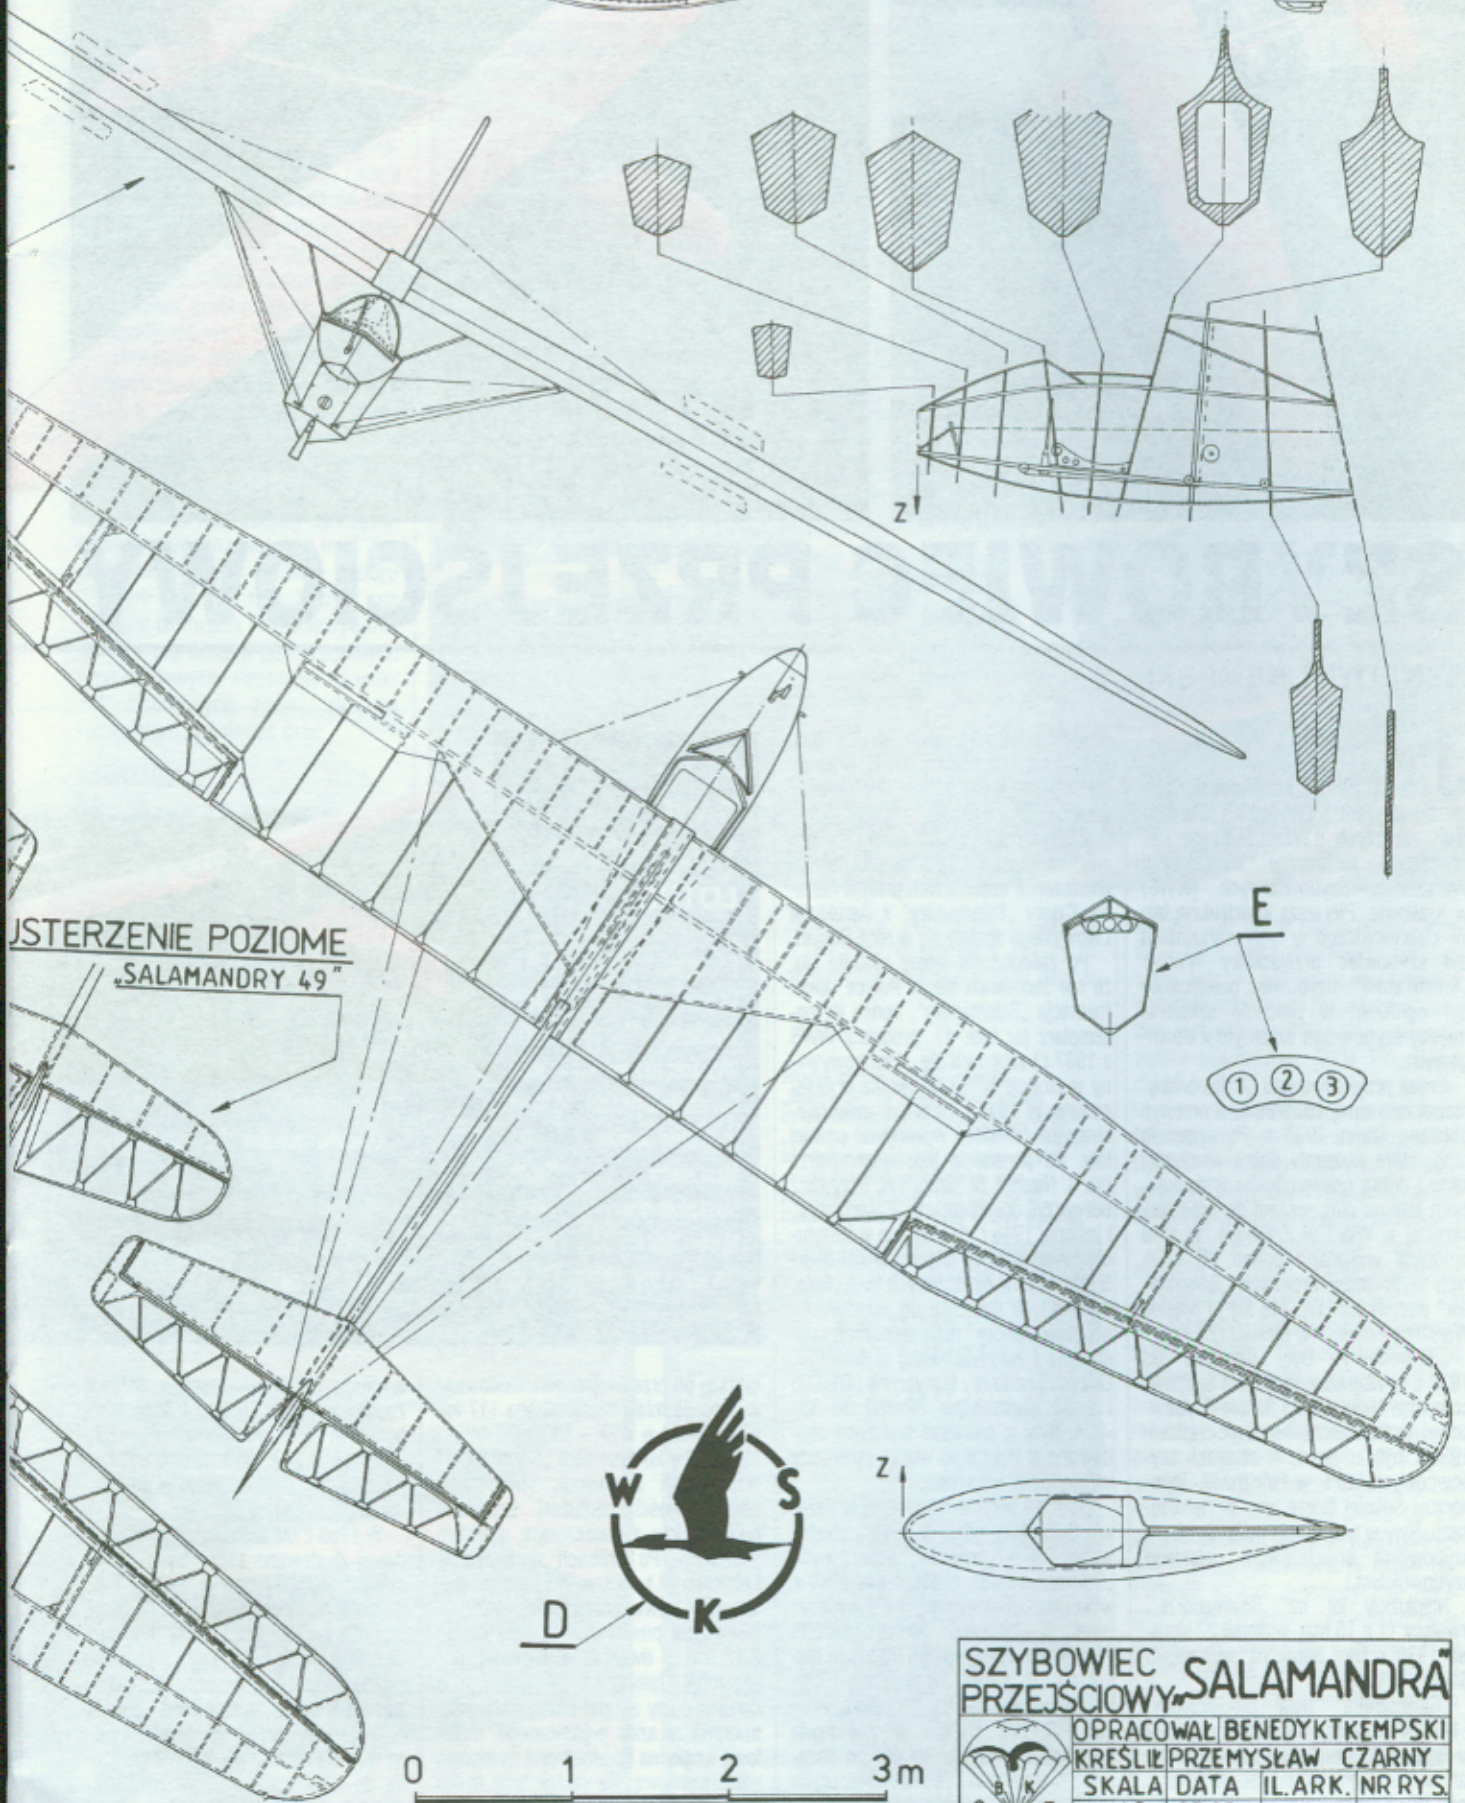

STERZENIE POZIOME
„SALAMANDRY 49”

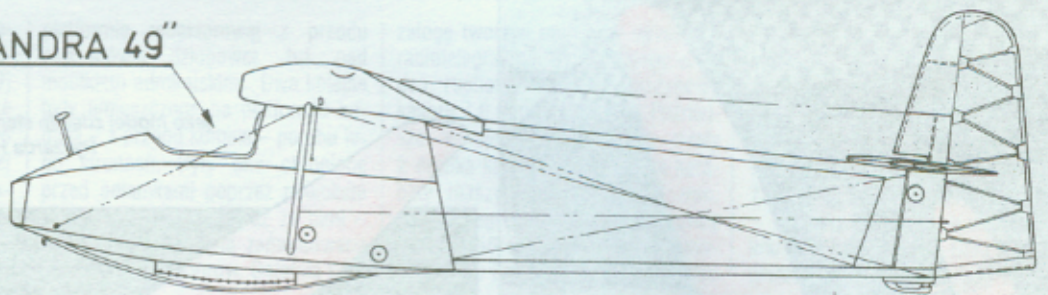

SZYBOWIEC PRZEJŚCIOWY „SALAMANDRA”
 OPRACOWAŁ BENEDYKT KEMPSKI
 KREŚLIŁ PRZEMYSŁAW CZARNY
 SKALA DATA IL. ARK. NR RYS.
 9 5 1:48 05.03 r. 1 1

Tekst i zdjęcia na str. 16-17