


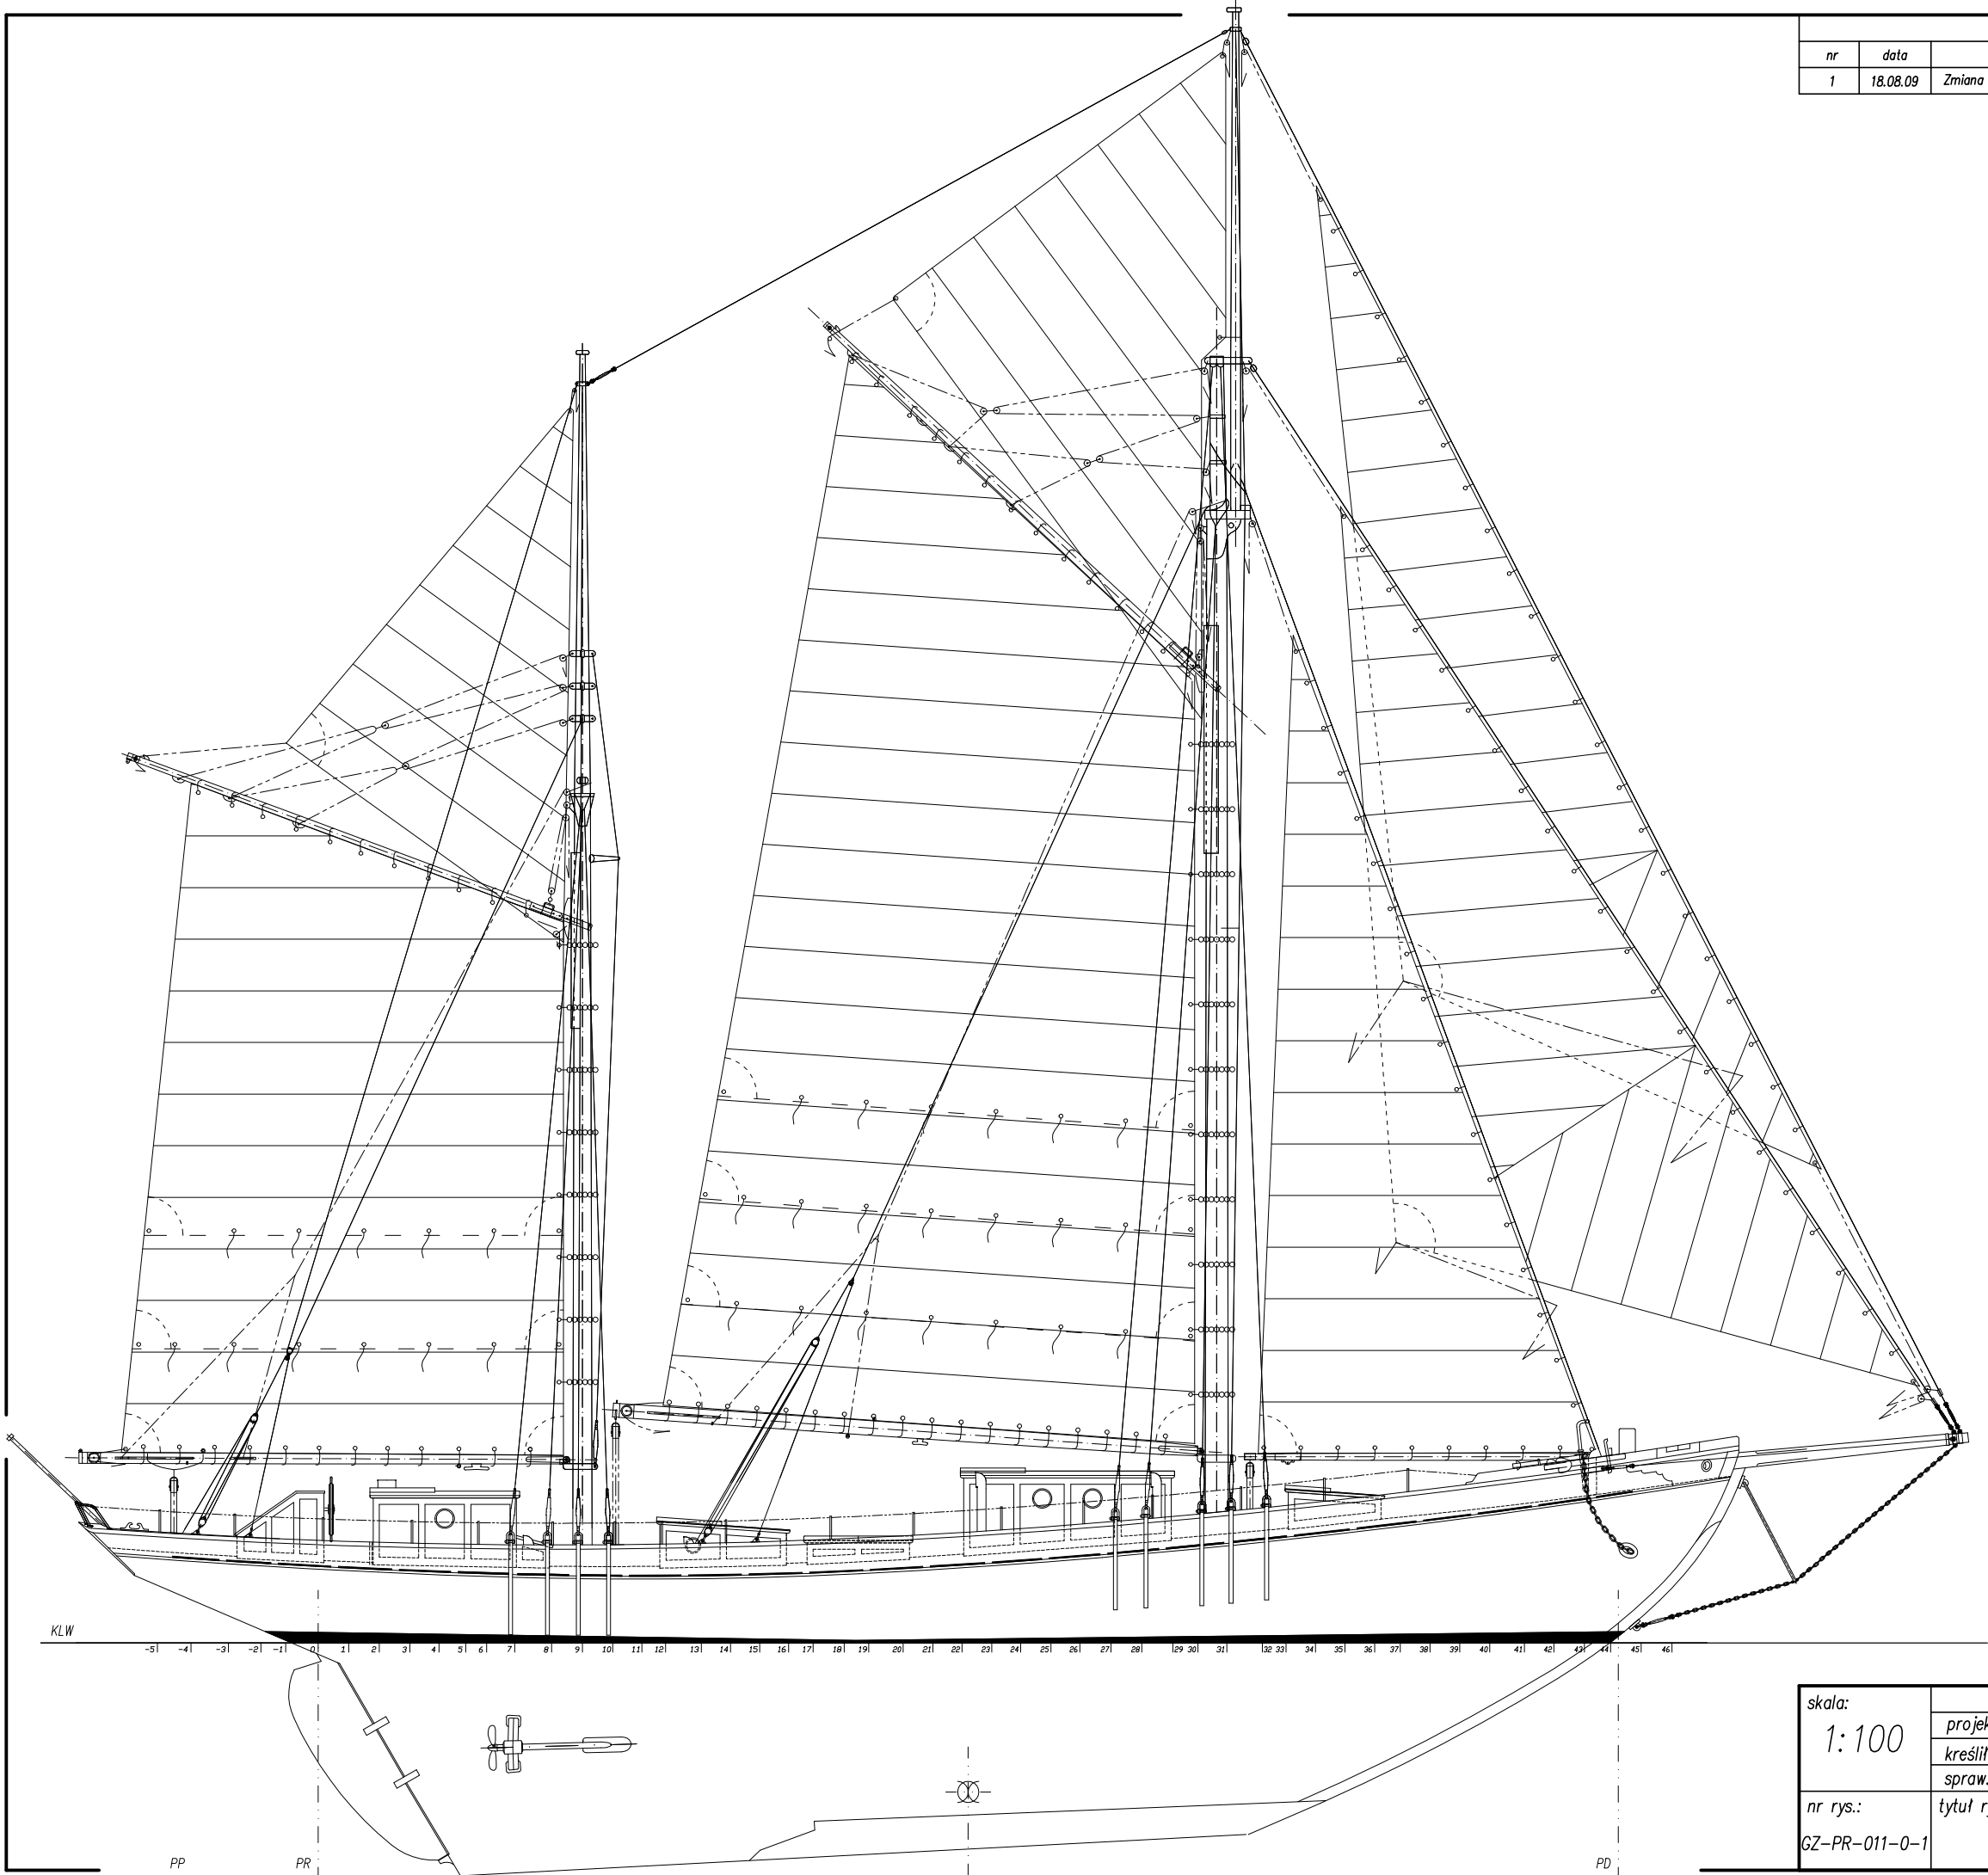

LISTA ZMIAN				
nr	data	treść zmiany	przyczyna	zmieniał
1	18.08.09	Zmiana kąta płaszczyzny balastu do PP z 2,5° na 3°.	zmiana własna	A.K.

Dane ogólne jachtu:

Długość maksymalna	28,98 m
Długość całkowita	25,40 m
Długość na linii wodnej	19,72 m
Długość	22,56 m
Szerokość	5,88 m
Zanurzenie	3,58 m
Wysokość boczna	4,43 m

Powierzchnia żagli:	309 m2
Grot	98 m2
Grottopsel	26 m2
Bezan	58 m2
Bezantopsel	17 m2
Fok	34 m2
Kliwer	37 m2
Latacz	39 m2

Moc silników pomocniczych 2x84 kW

Pojemności zbiorników:	
– paliwo	1420 l
– woda	3140 l
– ścieki	1210 l

Załoga	25 osób
Liczba koi	26

Autonomia 10 dni

UWAGI:
1. Projekt wykonany na bazie materiałów z inwentaryzacji przekazanych przez Zamawiającego. Wszystkie wymiary sprawdzić w naturze.

skala: 1:100	projekt.	25.04.09	A. Karczewski	podpis	JACHT ŻAGLOWY GENERAŁ ZARUSKI
	kreślił	25.04.09	A.K., Ł.P.		
	spraw.	25.04.09	A. Karczewski		
nr rys.: GZ-PR-011-0-1	tytuł rys.: Plan ogólny – widok z boku				SHIP SERVICE Artur Karczewski