



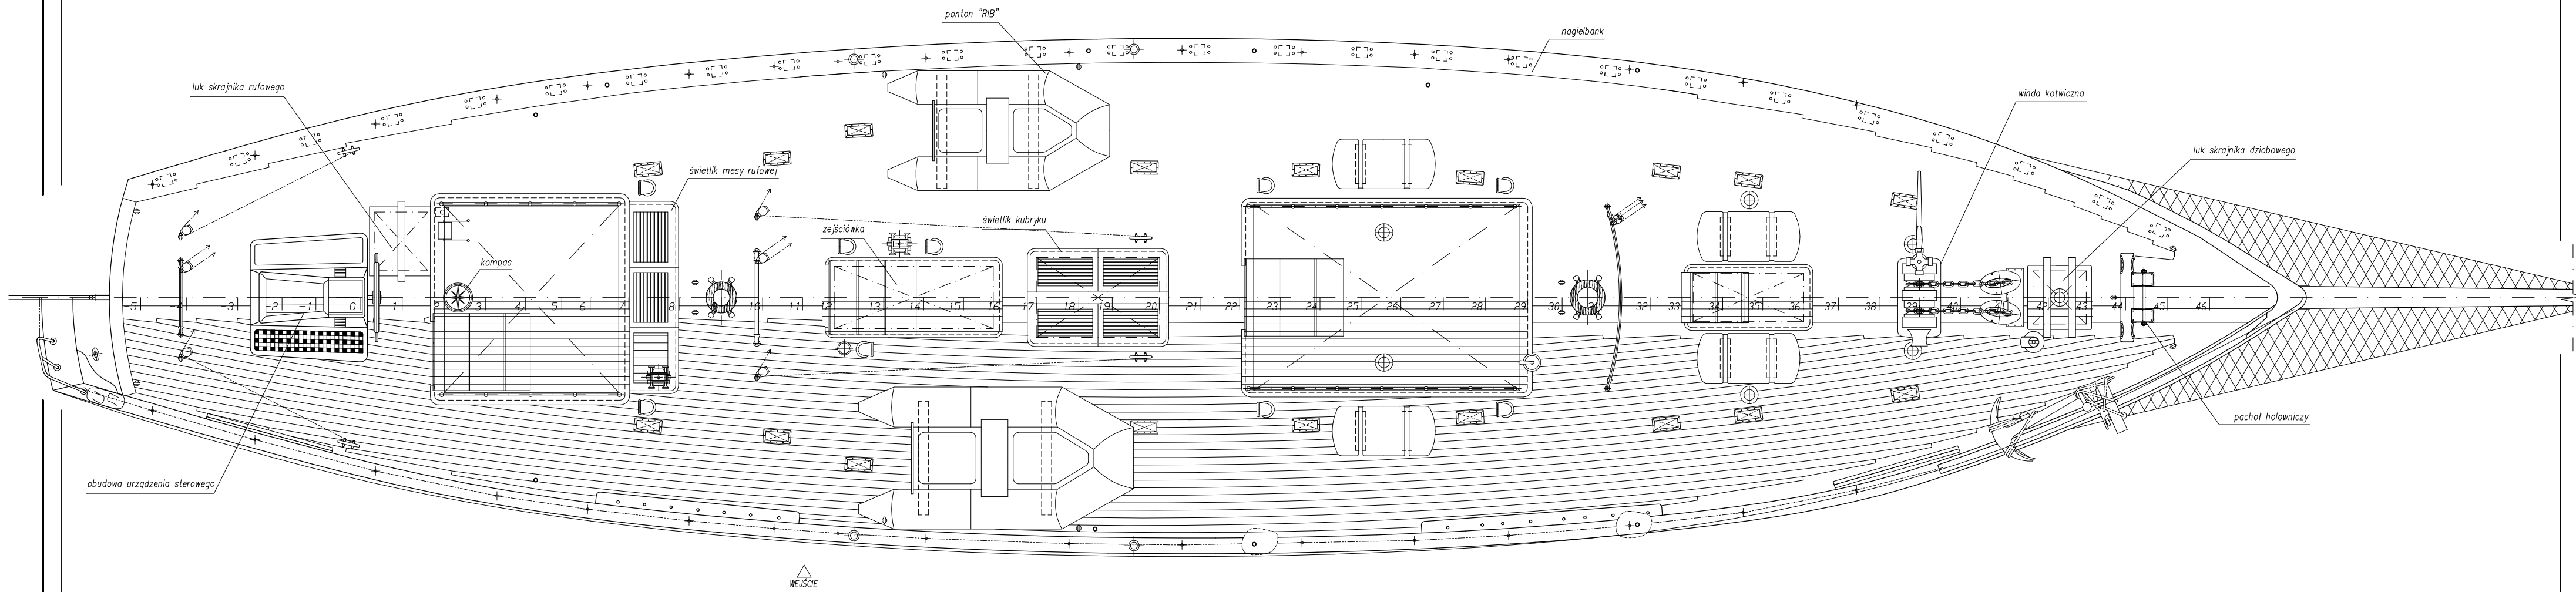

UWAG:
1. Projekt wykonany na bazie materiałów z inwentaryzacji przekazanych przez Zamawiającego. Wszystkie wymiary sprawdzić w naturze.

skala: 1:50	projekt.	25.04.09	A.K., Ł.P.	podpis	JACHT ŻAGLOWY GENERAŁ ZARUSKI
	kreślił	25.04.09	A.K., Ł.P.		
	spraw.	25.04.09	A. Karczewski		
nr rys.: GZ-PR-011-0-3	tytuł rys.: Plan ogólny – widok na pokład				SHIP SERVICE Artur Karczewski

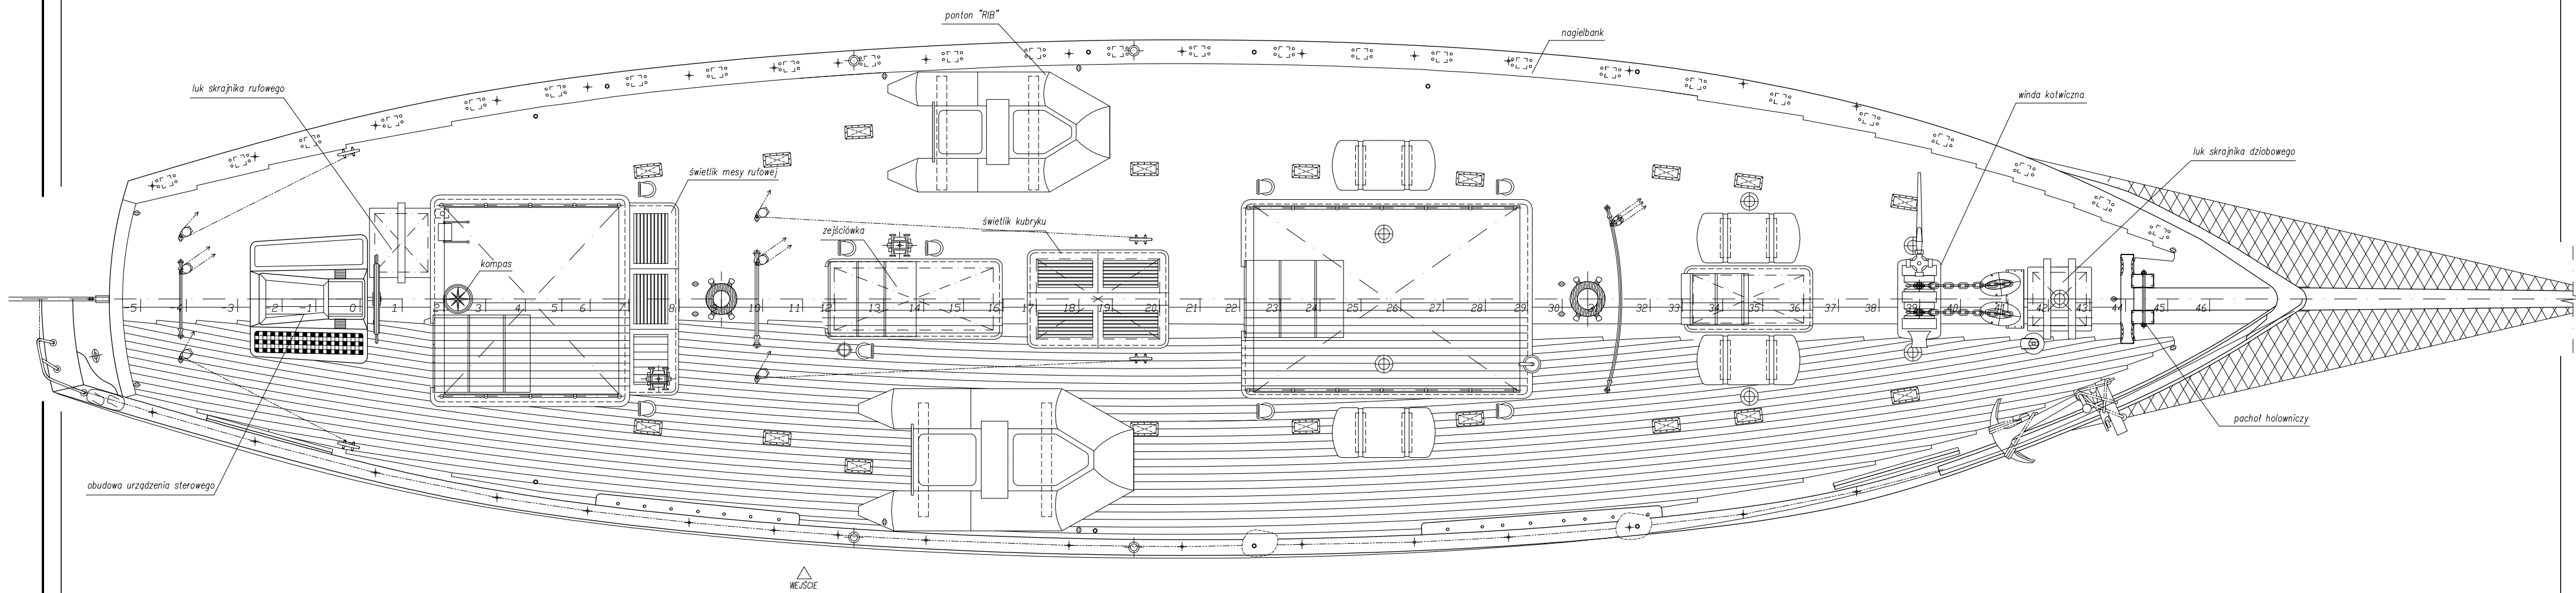

UWAG:
1. Projekt wykonany na bazie materiałów z inwentaryzacji przekazanych przez Zamawiającego. Wszystkie wymiary sprawdzić w naturze.

skala: 1:50	projekt.	25.04.09	A.K., Ł.P.	podpis	JACHT ŻAGLOWY GENERAŁ ZARUSKI
	kreślił	25.04.09	A.K., Ł.P.		
	spraw.	25.04.09	A. Karczewski		
nr rys.: GZ-PR-011-0-3	tytuł rys.: Plan ogólny – widok na pokład				SHIP SERVICE Artur Karczewski