


Widok z boku

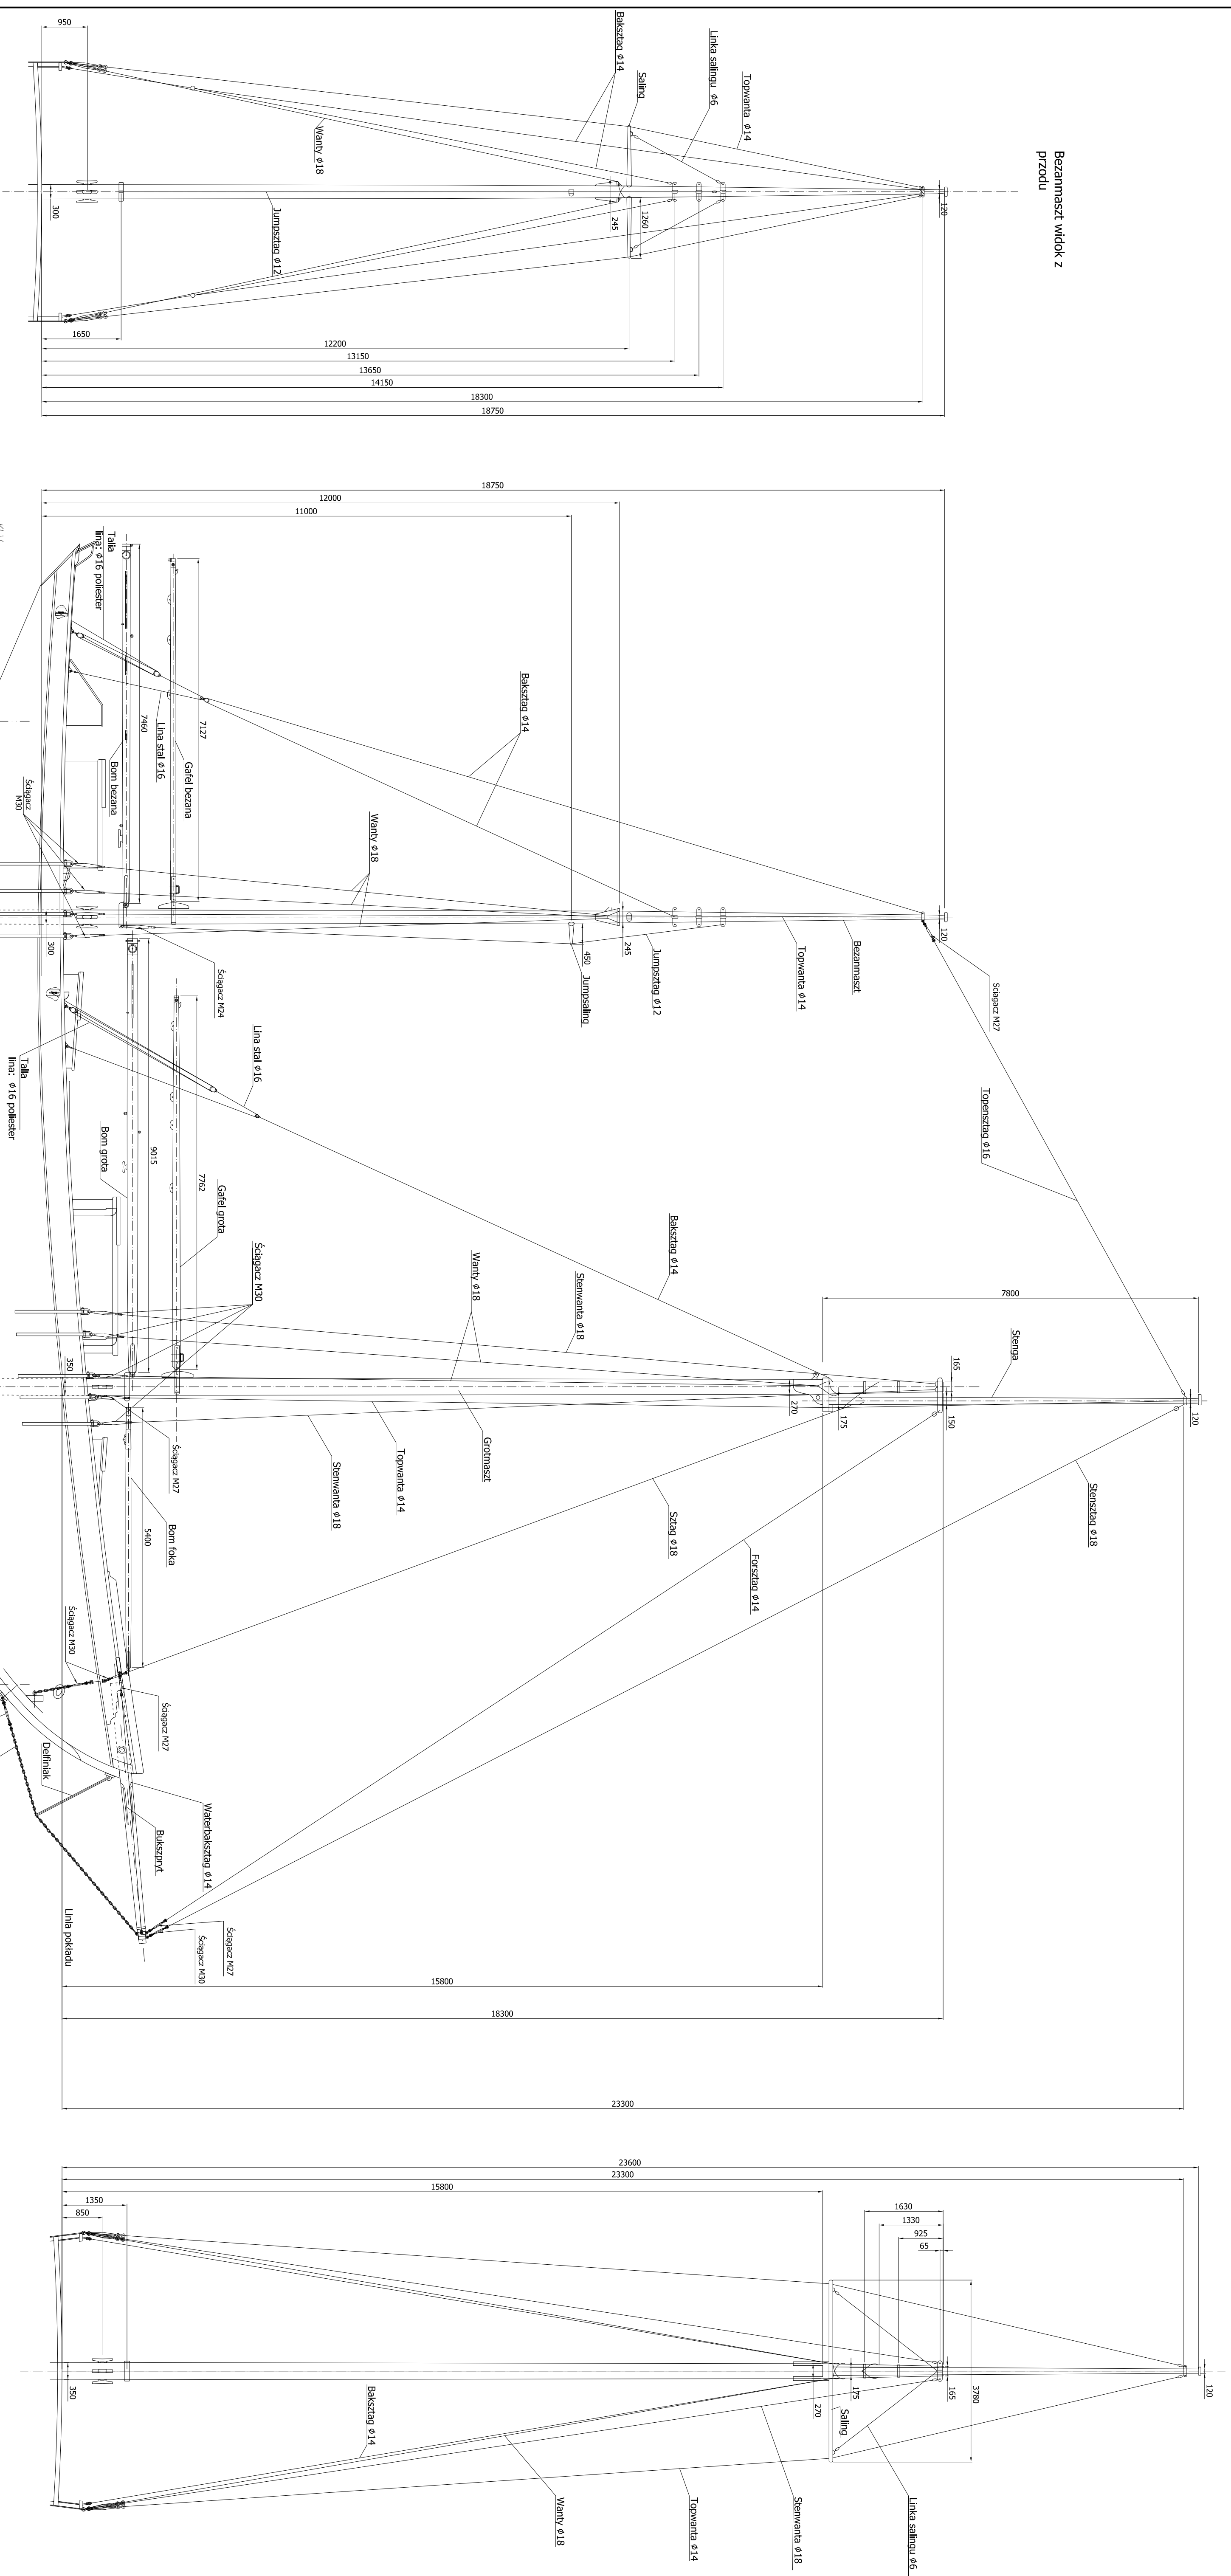

Bezanmaszt widok z przodu

UWAGI:

1. Projekt wykonany na bazie materiałów z inwentaryzacji przekazanych przez Zarząd Jacego. Wszystkie wyliczy sprządzić w notatce.
2. Wykony przy konstrukcji masztów i okut została pokazana na rys. masztów z okuciami nr 02-7R-011
3. Wszystkie liny ciągnące stalowego ze stali nierdzewnej typu 16x19A4.

szkło 1:75 GZ-A01-3	projekt	10309	nie i karzeński	podpis	JACHT ZAGŁÓWY GENERAL ZARÓSKI SHIP SERVICE ARTUR KARZEŃSKI
	kreślił	10309	SK		
	spraw.	10309	A. Karzeński		
	7951	Plan ostateczowania i olinowania			